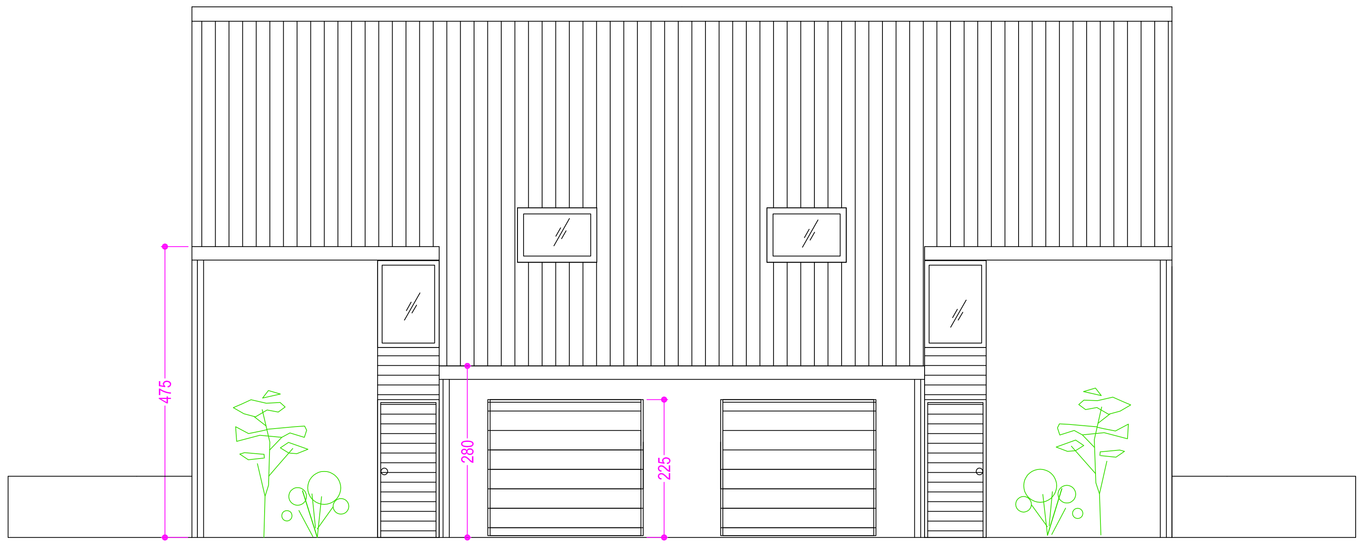

1 A07 A07 FACADE AVANT HABITATIONS

ECHELLE: 2/100

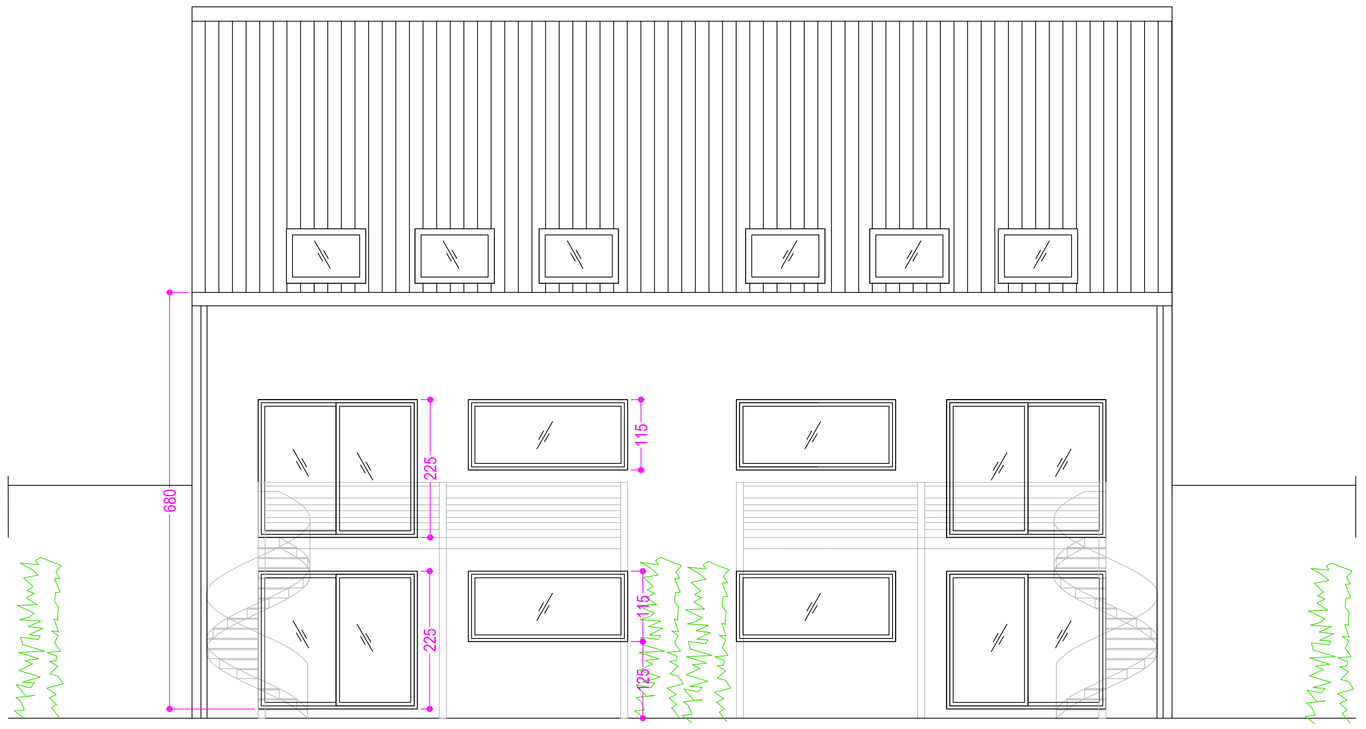

2 A07 A07 FACADE ARRIERE HABITATIONS

ECHELLE: 2/100

LEGENDE FACADES

Briques de façade claires

Toitures en tuiles couleur gris foncé

Menuiseries en pvc de couleur grise

Bardages en sidings et Alu ton idem châssis

Balcons en béton blanc et verre transparent

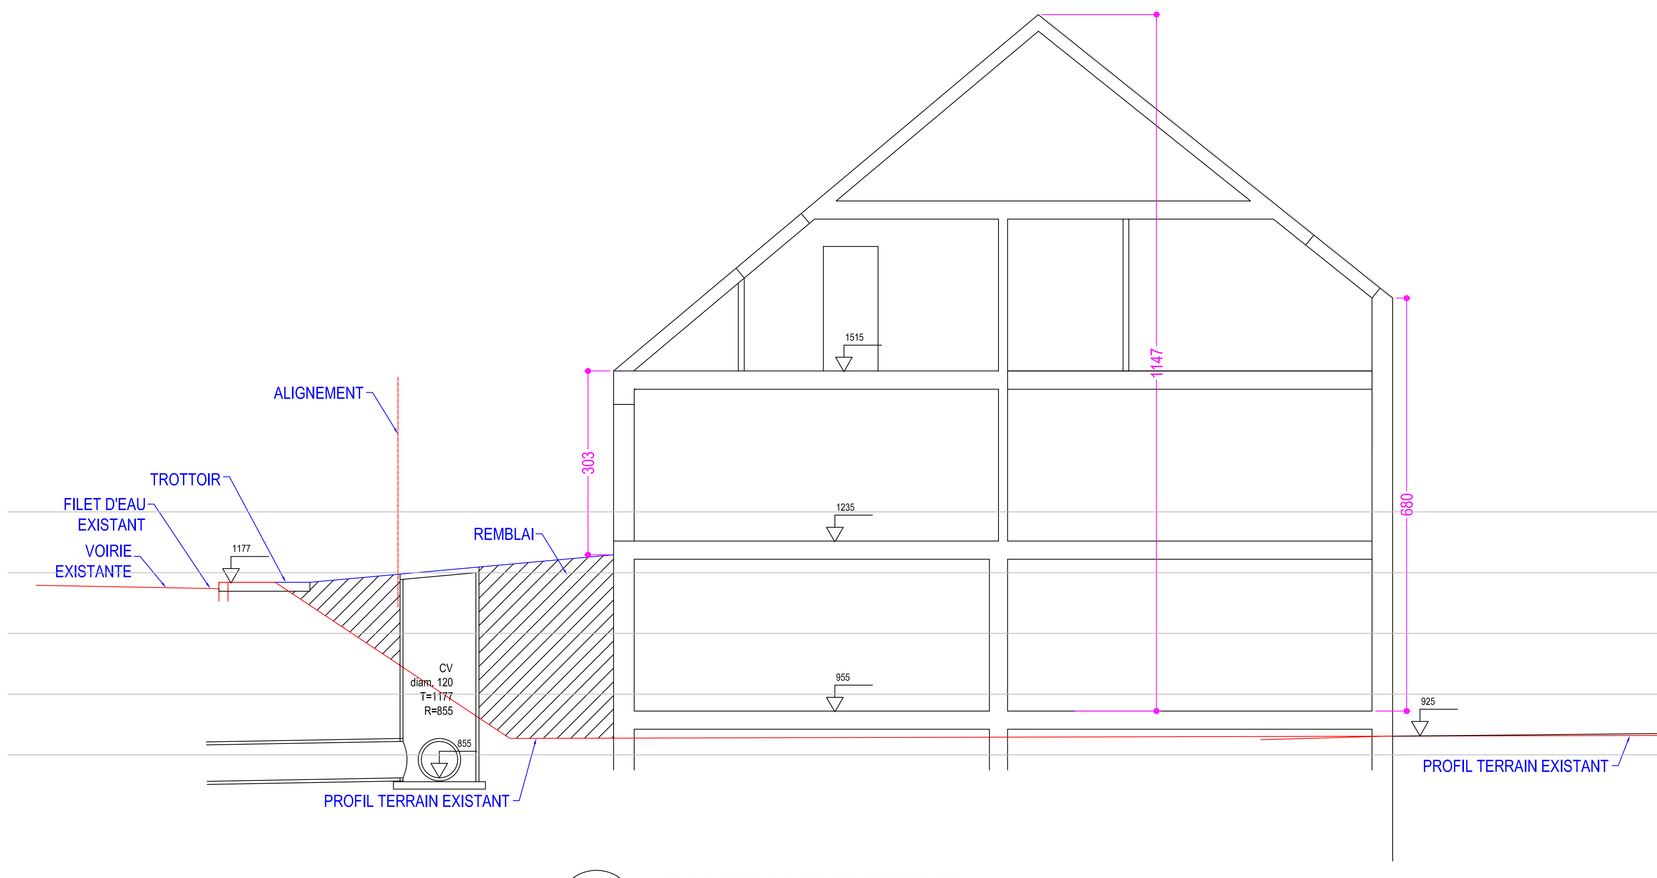

3 A07 A76 COUPE HABITATIONS

ECHELLE: 2/100

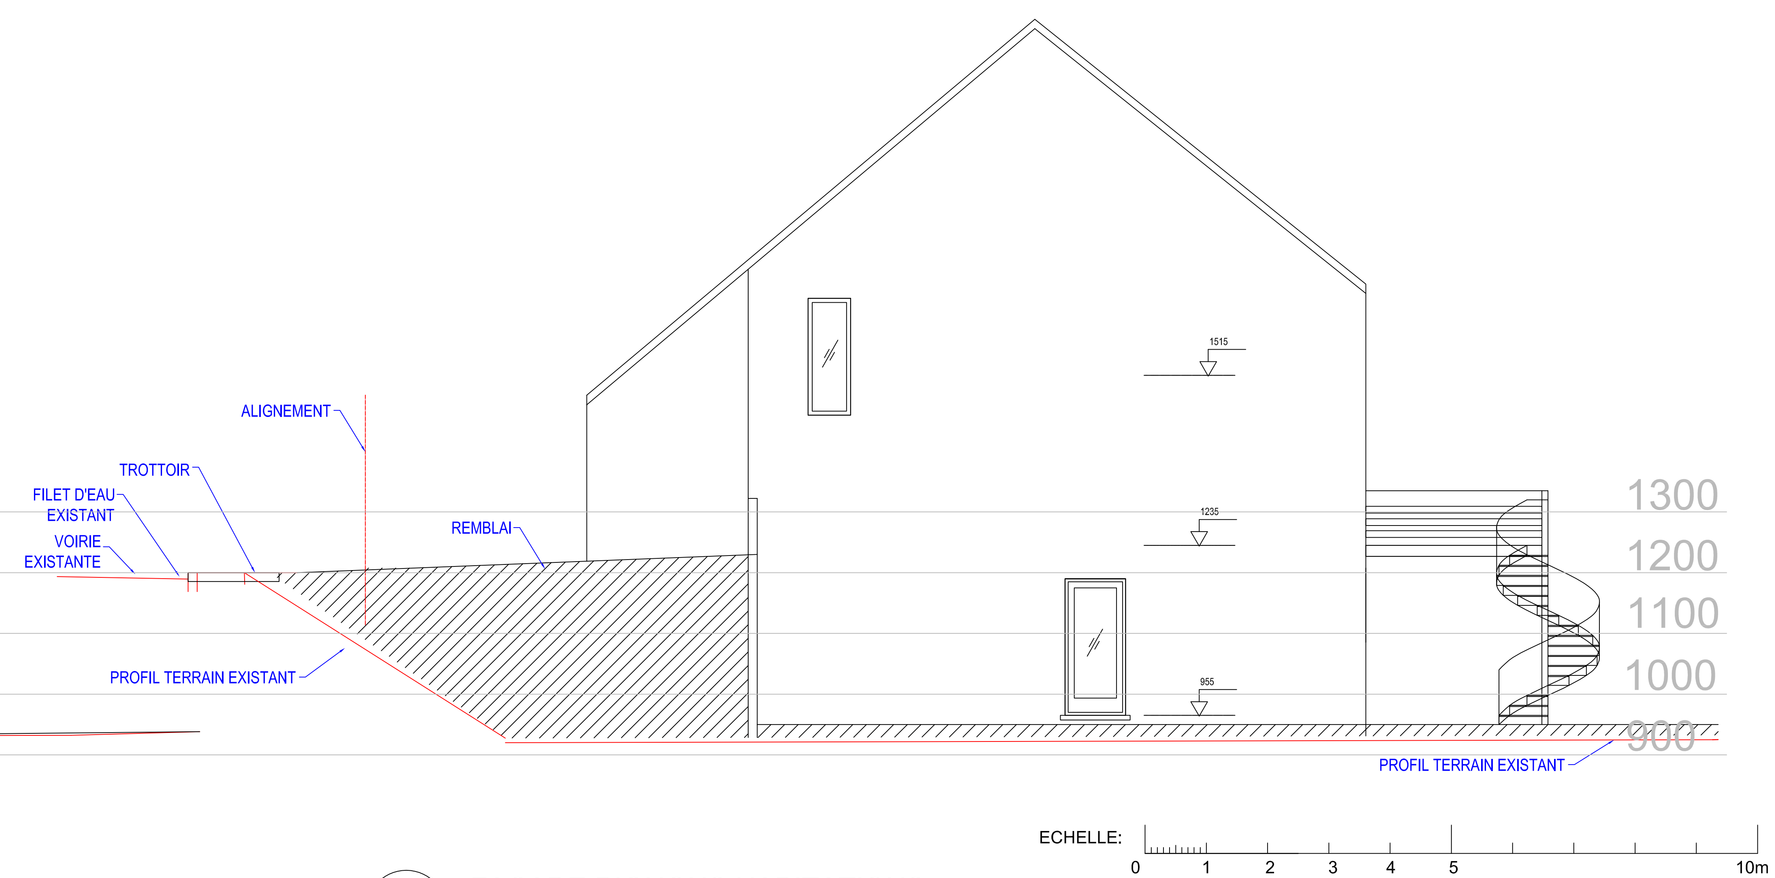

ECHELLE: 0 1 2 3 4 5 10m

4 A07 A07 FACADE PIGNONS HABITATIONS

ECHELLE: 2/100

lieu du chantier: avenue St. Martin 7940 Attre
cadastré sect. : B 254 d

maître de l'ouvrage: C. Croigny 5, chemin de Gages 7940 Brugelette

0800 A07

projet : CONSTRUCTION DE 12 APPARTEMENTS ET DE 4 HABITATIONS
plan : façades et coupes habitations

avant projet ○ permis de bâtir ● plan d'éxécution ○

CHARLES CROIGNY ARCHITECTS - AIA DESL
5, chemin de Gages 7940 Brugelette
tél. 0495 45 41 41 0474 426 235
sc.arch@skynet.be

mod. : 10/03/20 | A | B | C | D | E | F | G