

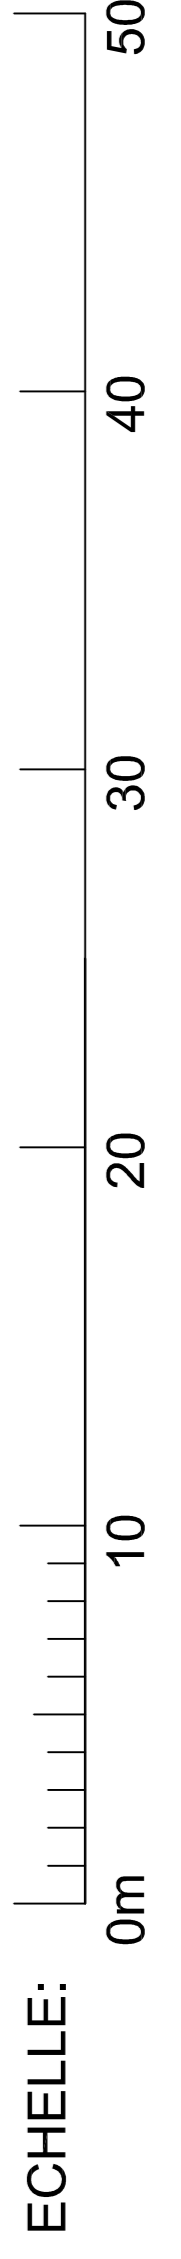
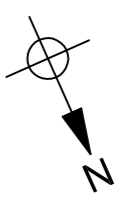


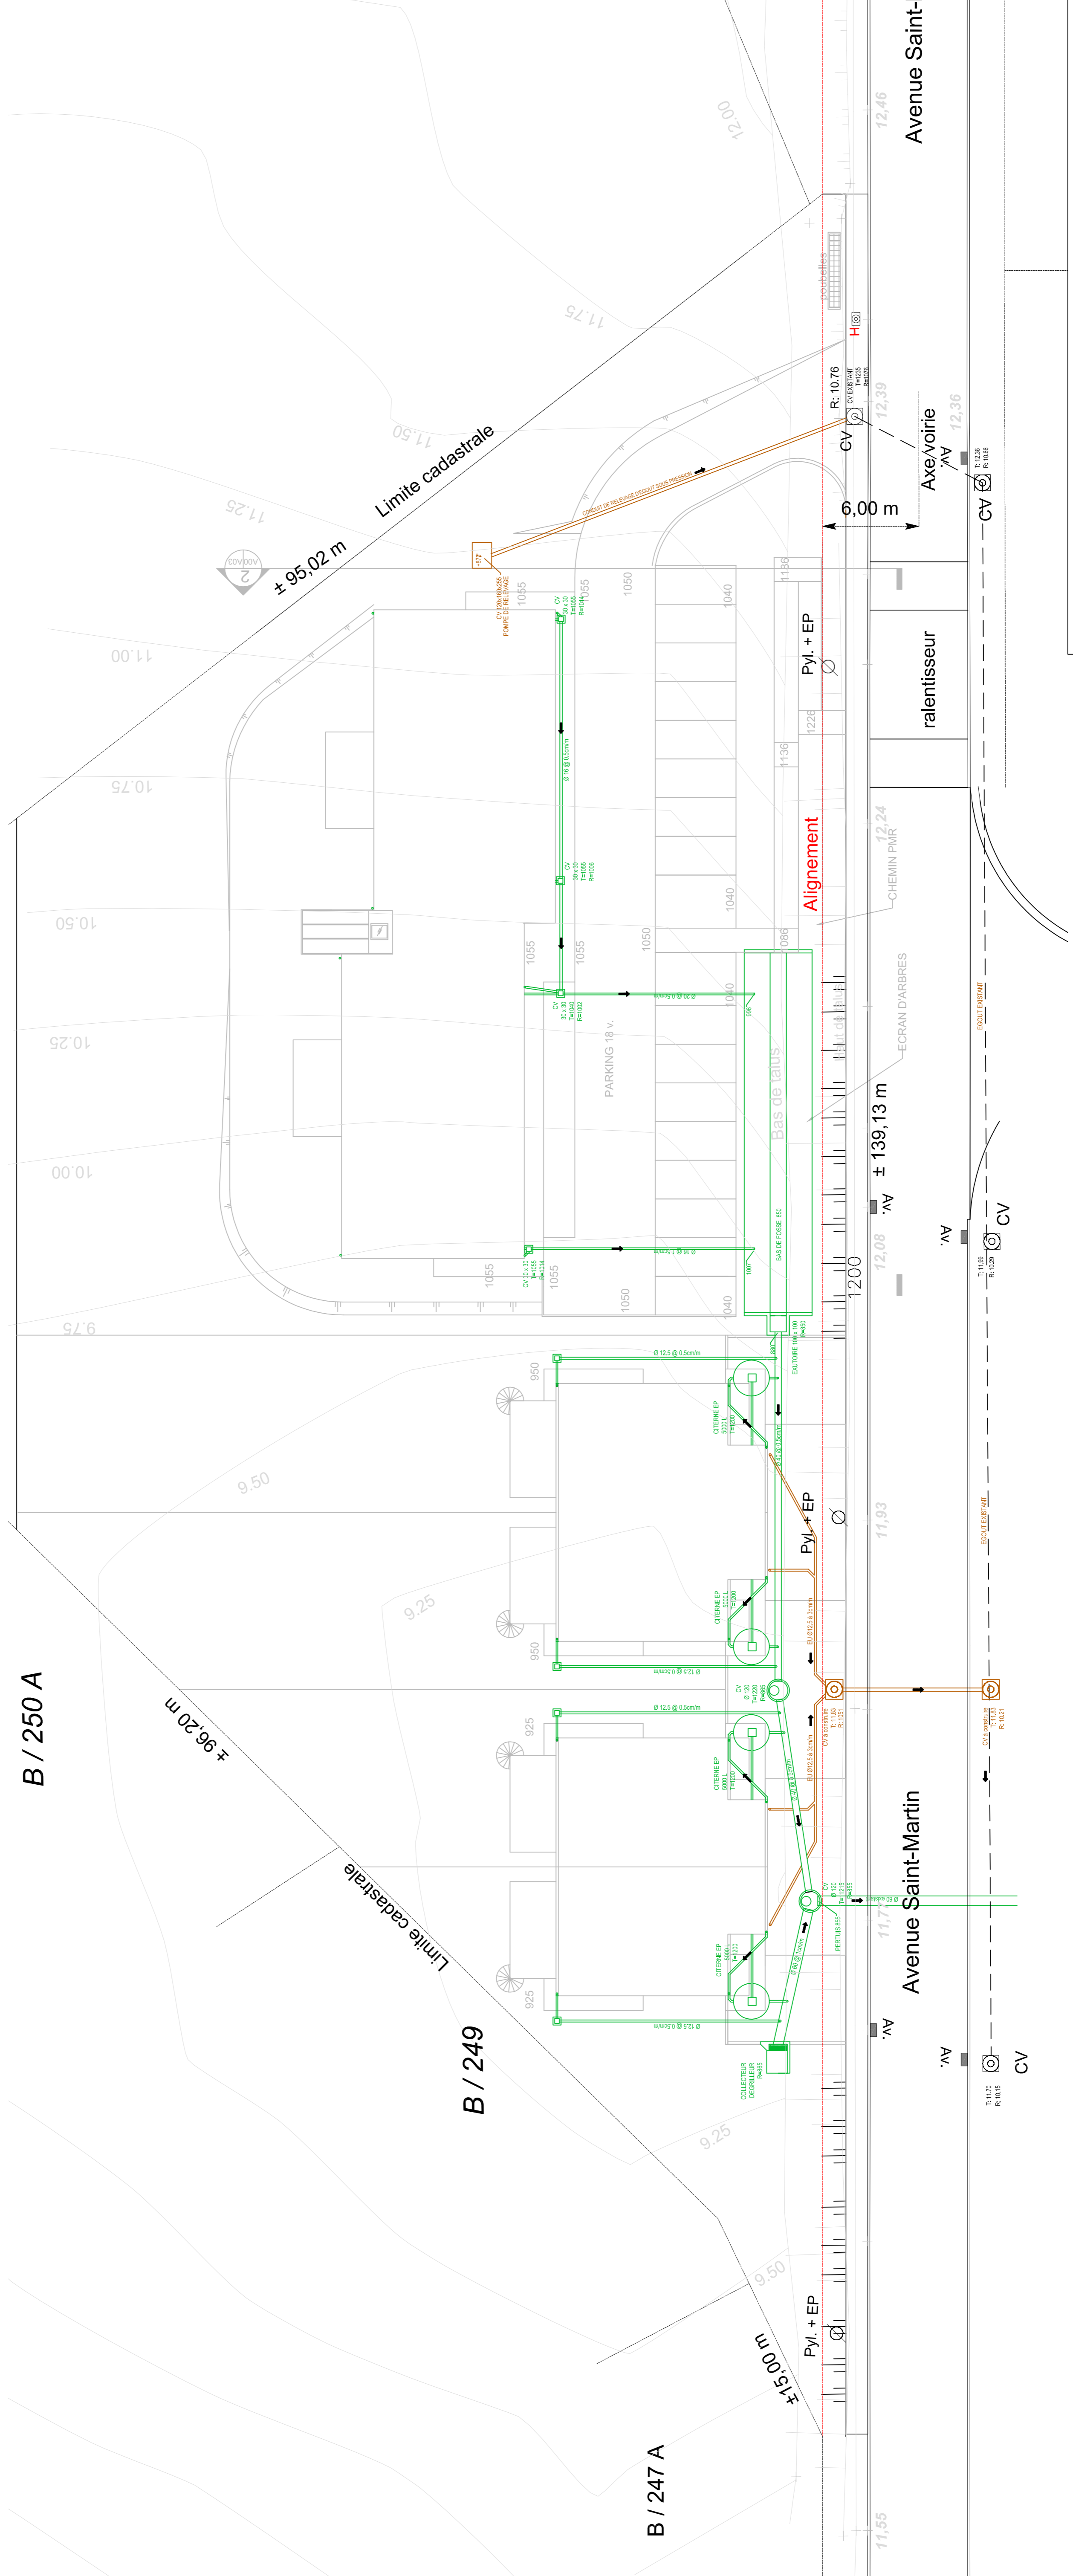

1
A01/A00
COUPE TERRAIN
ECHELLE: 1/200

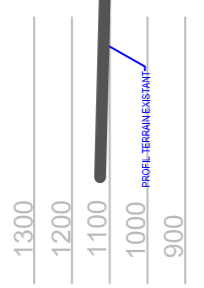

2
A01
PLAN D'EGOUTTAGE EAUX USEES ET EAUX DE PLUIE
ECHELLE: 1/200

lieu du chantier: avenue St. Martin 7940 Atrre cadastré sect.: B 254 d	maître de l'ouvrage: C. Croigny 5, chemin de Gages 7940 Brugelette
projet: CONSTRUCTION DE 12 APPARTEMENTS ET DE 4 HABITATIONS plan: Plan d'égouttage EU et EP	
avant projet <input type="checkbox"/> permis de bâtir <input checked="" type="checkbox"/> plan d'exécution <input type="checkbox"/>	
mod.: 11-06-20 CHARLES CROIGNY ARCHITECTS - AIA DESL 5, chemin de Gages 7940 Brugelette 0474 356 253 charles@croigny.be	