
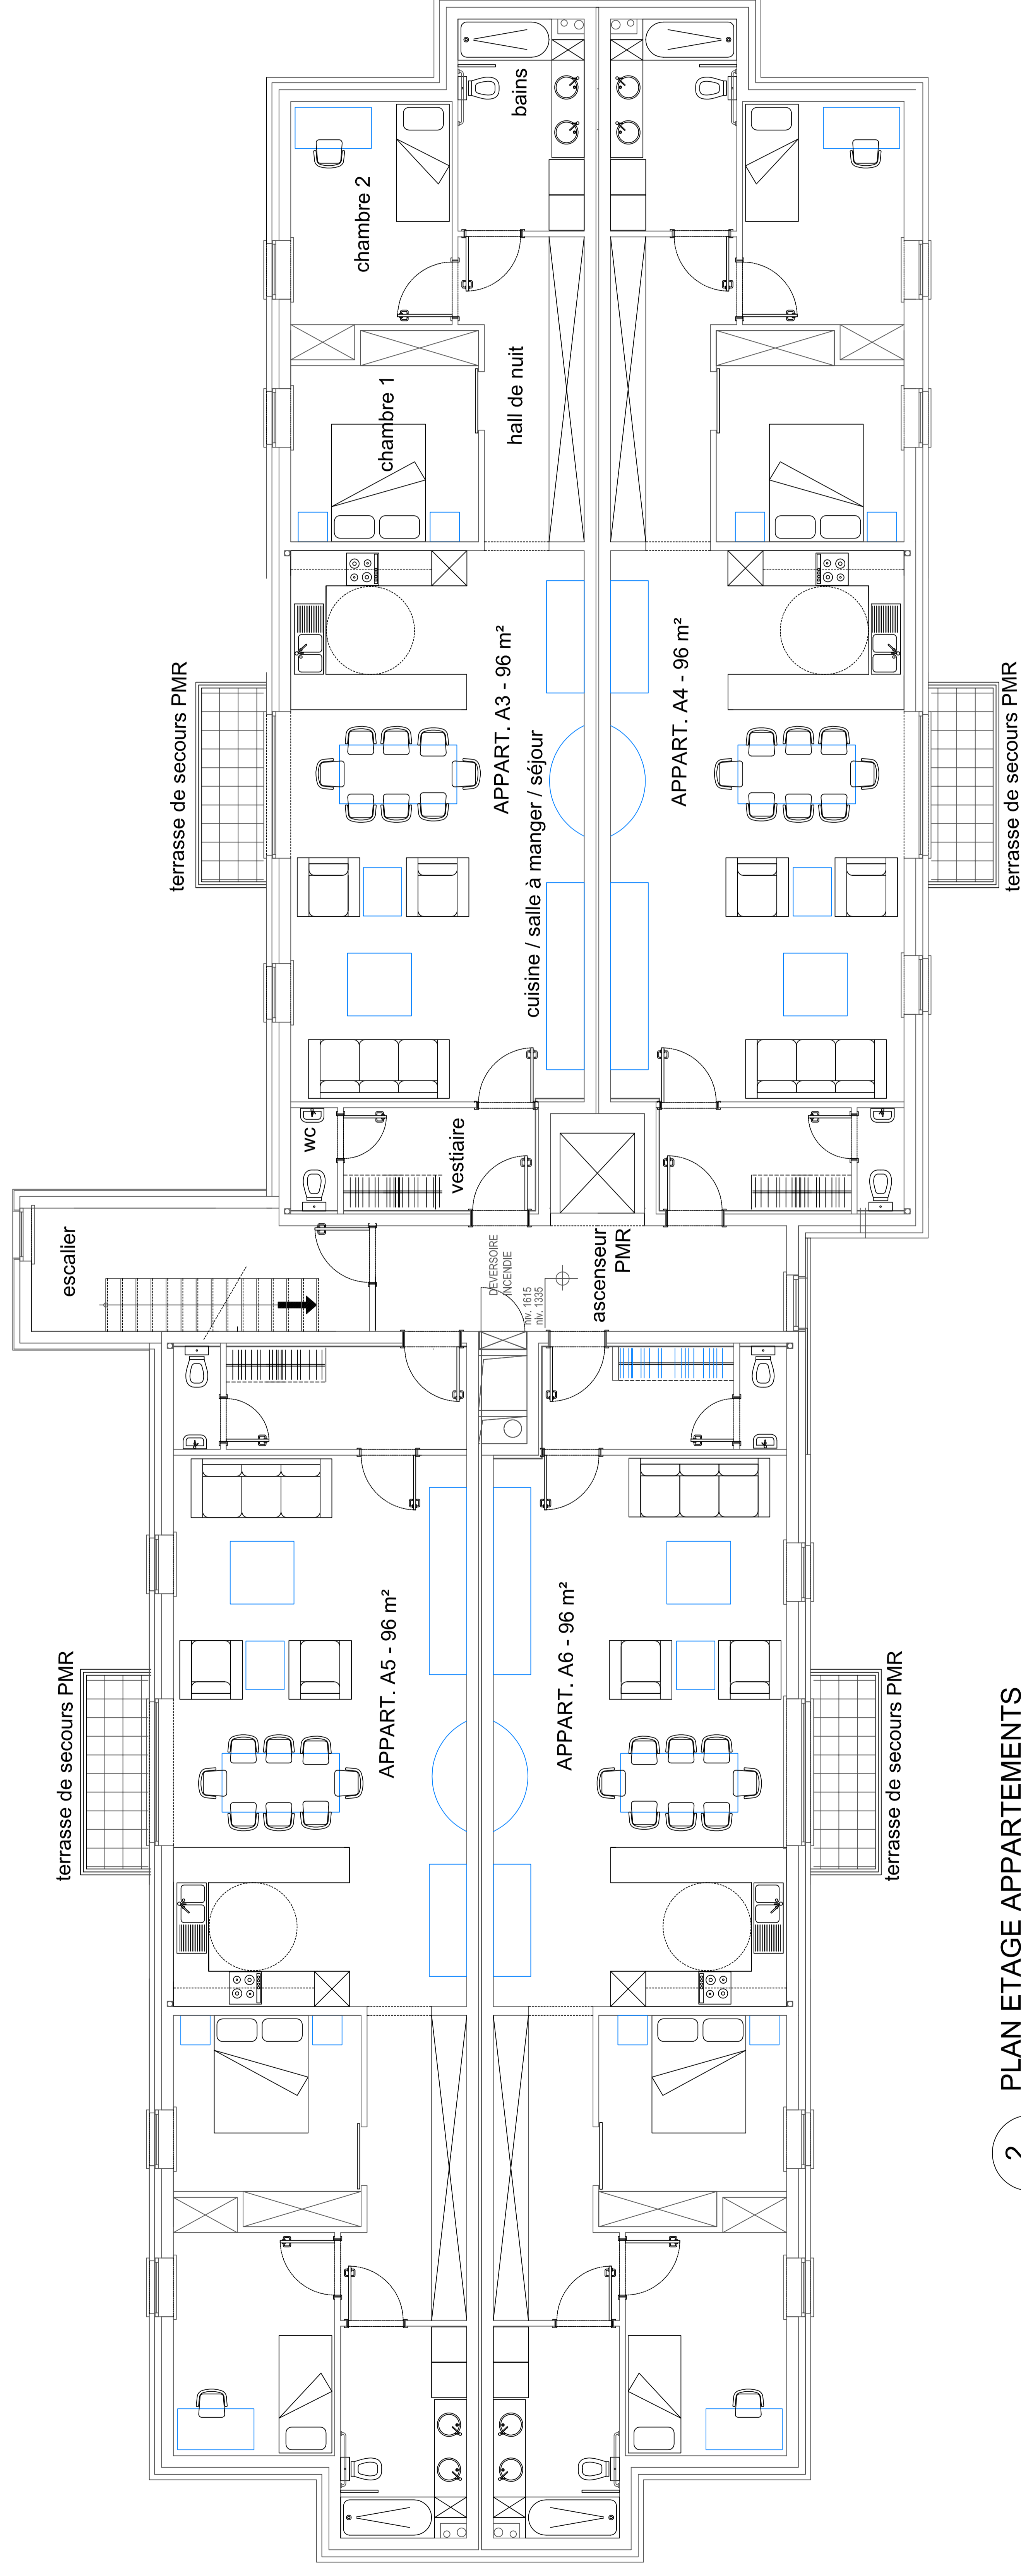




1 PLAN COMBLES APPARTEMENTS

ECHELLE: 2/100

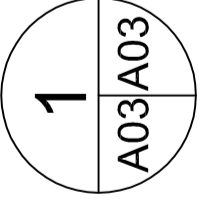

2 PLAN ETAGE APPARTEMENTS

ECHELLE: 2/100

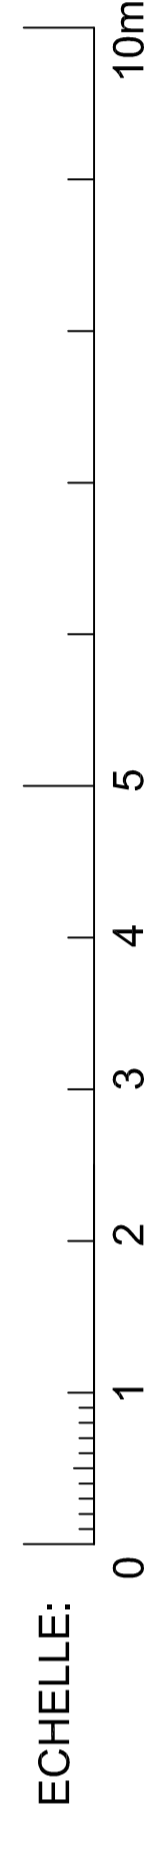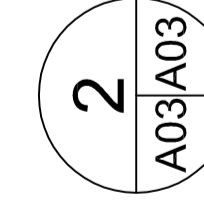

lieu du chantier : avenue St. Martin

maître de l'ouvrage : C. Crégnier, 7540 Boulogne

contrat n° : B 254 d

avant-projet

permis de bâtir

plan d'exécution

mod. : A B C D E F G H I J K L M N O P Q R S T U V W X Y Z

10/03/2020

CHARLES CRÉGNIER ARCHITECTES - ALDES

0907

A03

A03A03

projet : CONSTRUCTION DE 12 APPARTEMENTS ET DE 4 HABITATIONS

Plans appartements ETAGE et COMBLES

plan : A B C D E F G H I J K L M N O P Q R S T U V W X Y Z

10/03/2020

CHARLES CRÉGNIER ARCHITECTES - ALDES

10/03/2020